


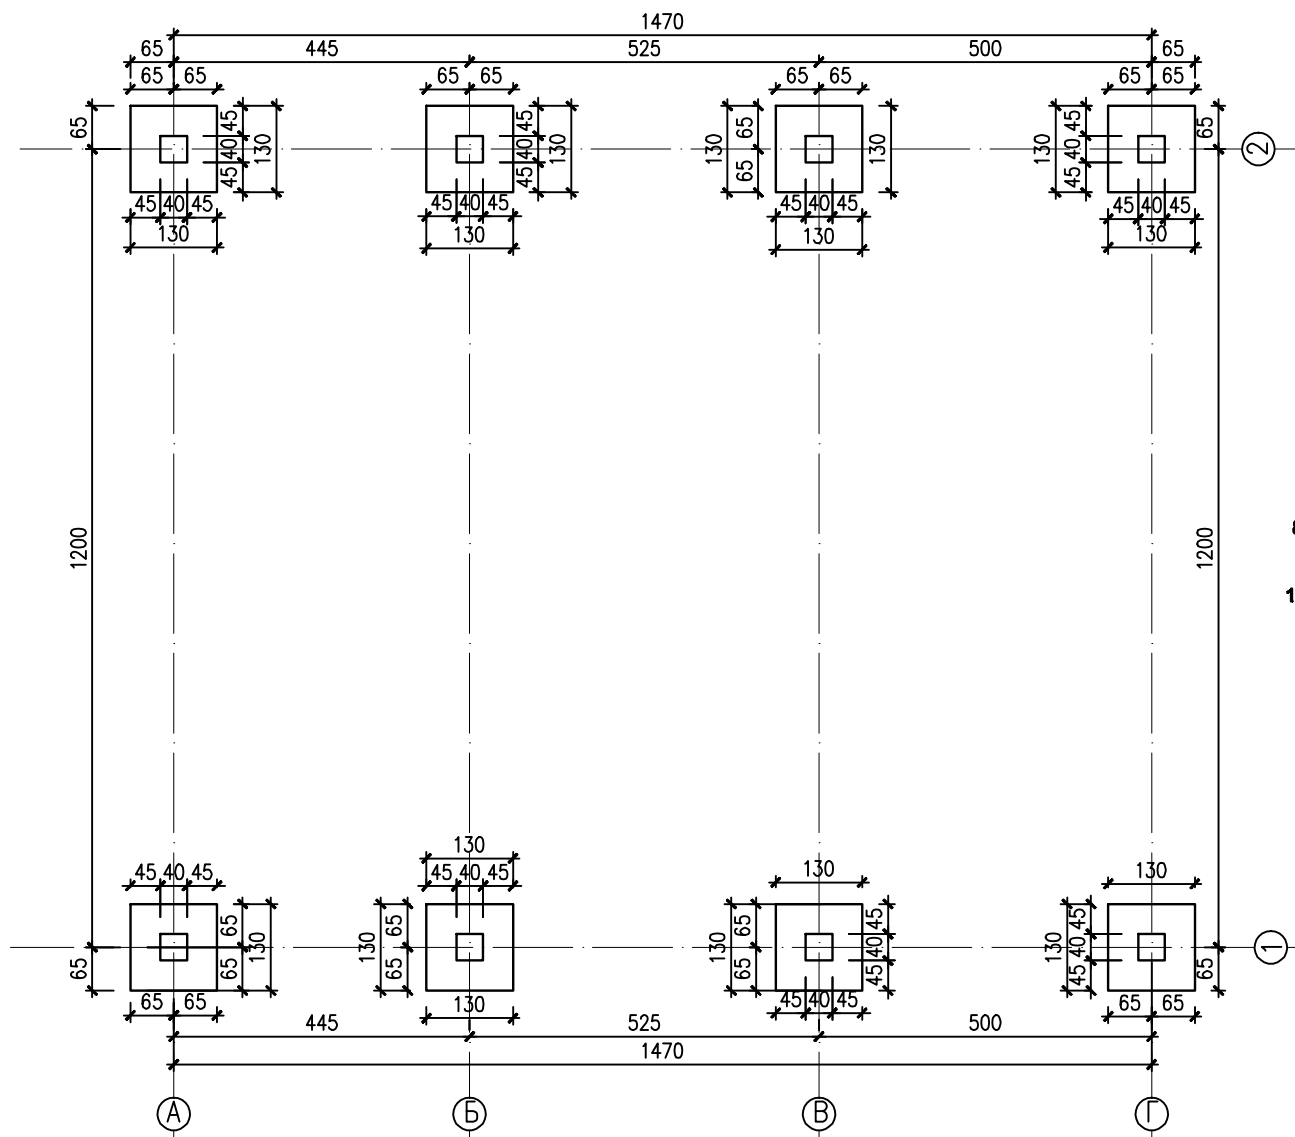





ЗАБЕЛЕЖКИ:

1. Кота 0.00=вб.к.
2. Прието допустимо почвено натоварване:
 $R_0=0.15\text{MPa}$ ($1.5.0\text{kg/cm}^2$)
3. Обратният насип да се изпълни от пътната трамбована глина на пластове с дебелина 20cm до постигане на $r_{\text{с}}=18\text{kN/m}^2$
4. Обратният насип да се изпълни непосредствено след завършване на нулевия цикъл на сградата.
5. Изкопите за фундиране да се изпълнят до здрава почва.
6. Изкопите за фундиране да се предпазят от външни води.
7. Изкопите за фундиране да се ПРИЕМАТ ОТ ПРОЕКТАНТА!!!
8. РАЗМЕРИТЕ И АРМИРОВКАТА НА ФУНДАМЕНТА : $\Phi 1$, КАКТО И ВСИЧКИ РАЗРЕЗИ ОТ 1 ДА СЕ ГЛЕДАТ ОТ ЧЕРТЕЖ N 2
19. Колона - подколонник : с размери 400/400, с височина 1600 мм от к + 0.00 с армировка 4N12 и стр.ф8.5x1650 / 200мм.


БЕТОН КЛАС B15

ДОГОВОР №:	ДАТА	 Пристанище Бургас ЕАД	
ИЗЧЕРТАЛ			
ПРОВЕРИЛ		ИМЕНИНОВАНИЕ Район механизация – Терминал "Изток" – 1	
ПРОЕКТАНТ ИНЖ. Т. Димитрова		ПЛАН ОСНОВИ	
Н-К ОТДЕЛ		РАЗМЕР	БРОР: ЧЕРТЕЖ № / ИМЕ НА ФАЙЛА
ДИРЕКТОР Д. Димов		НАШАБ 1 : 100	Склад за гориво ДАТА 29.06.2017 ЛИСТ 1/1

ФУНДАМЕНТ

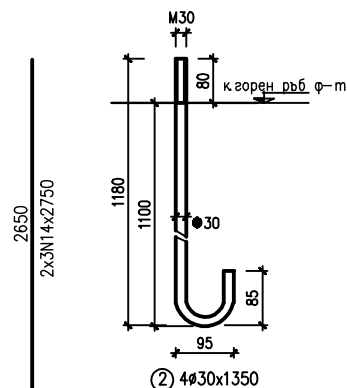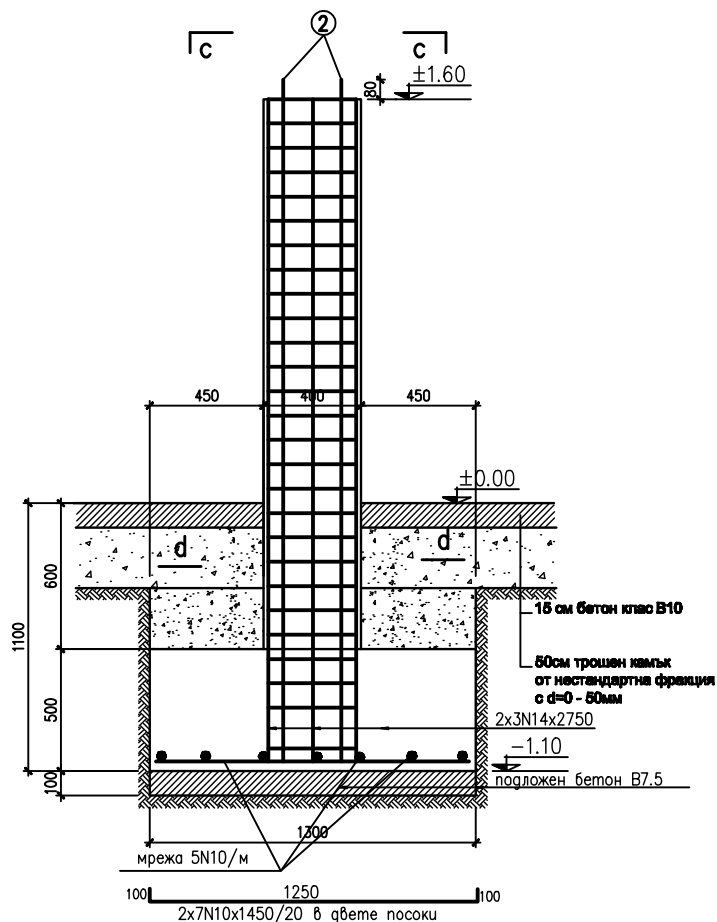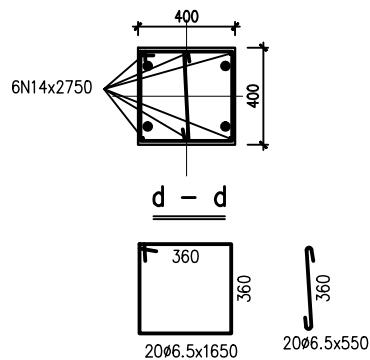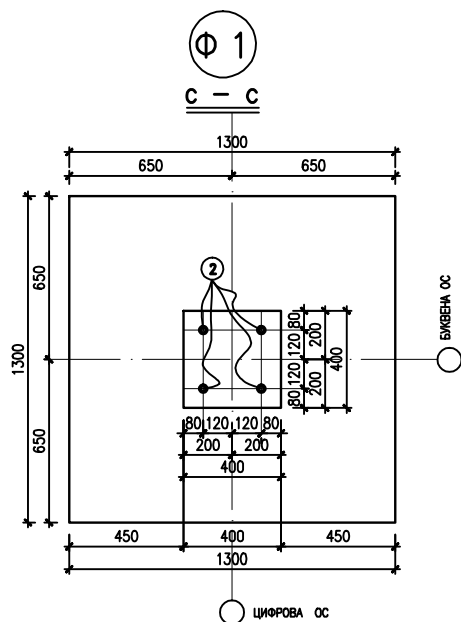

ДОГОВОР №:	ДАТА		Пристанище Бургас ЕАД		
НАЧЕРТАЛ					
ПРОВЕРИЛ		НАИМЕНОВАНИЕ Район механизация – Терминал "Изток"–1			
ПРОЕКТАНТ	инж. Т.Димитрова	Фундамент			
Н-К ОТДЕЛ		РАЗМЕР	БРОЙ	ЧЕРТЕЖ №: / ИМЕ НА ФАЙЛА	
ДИРЕКТОР	Д. Димов	МАЩАБ		НАБЕС	
		1 : 150	ДАТА	ЛИСТ	
			29.06.2017	1/2	

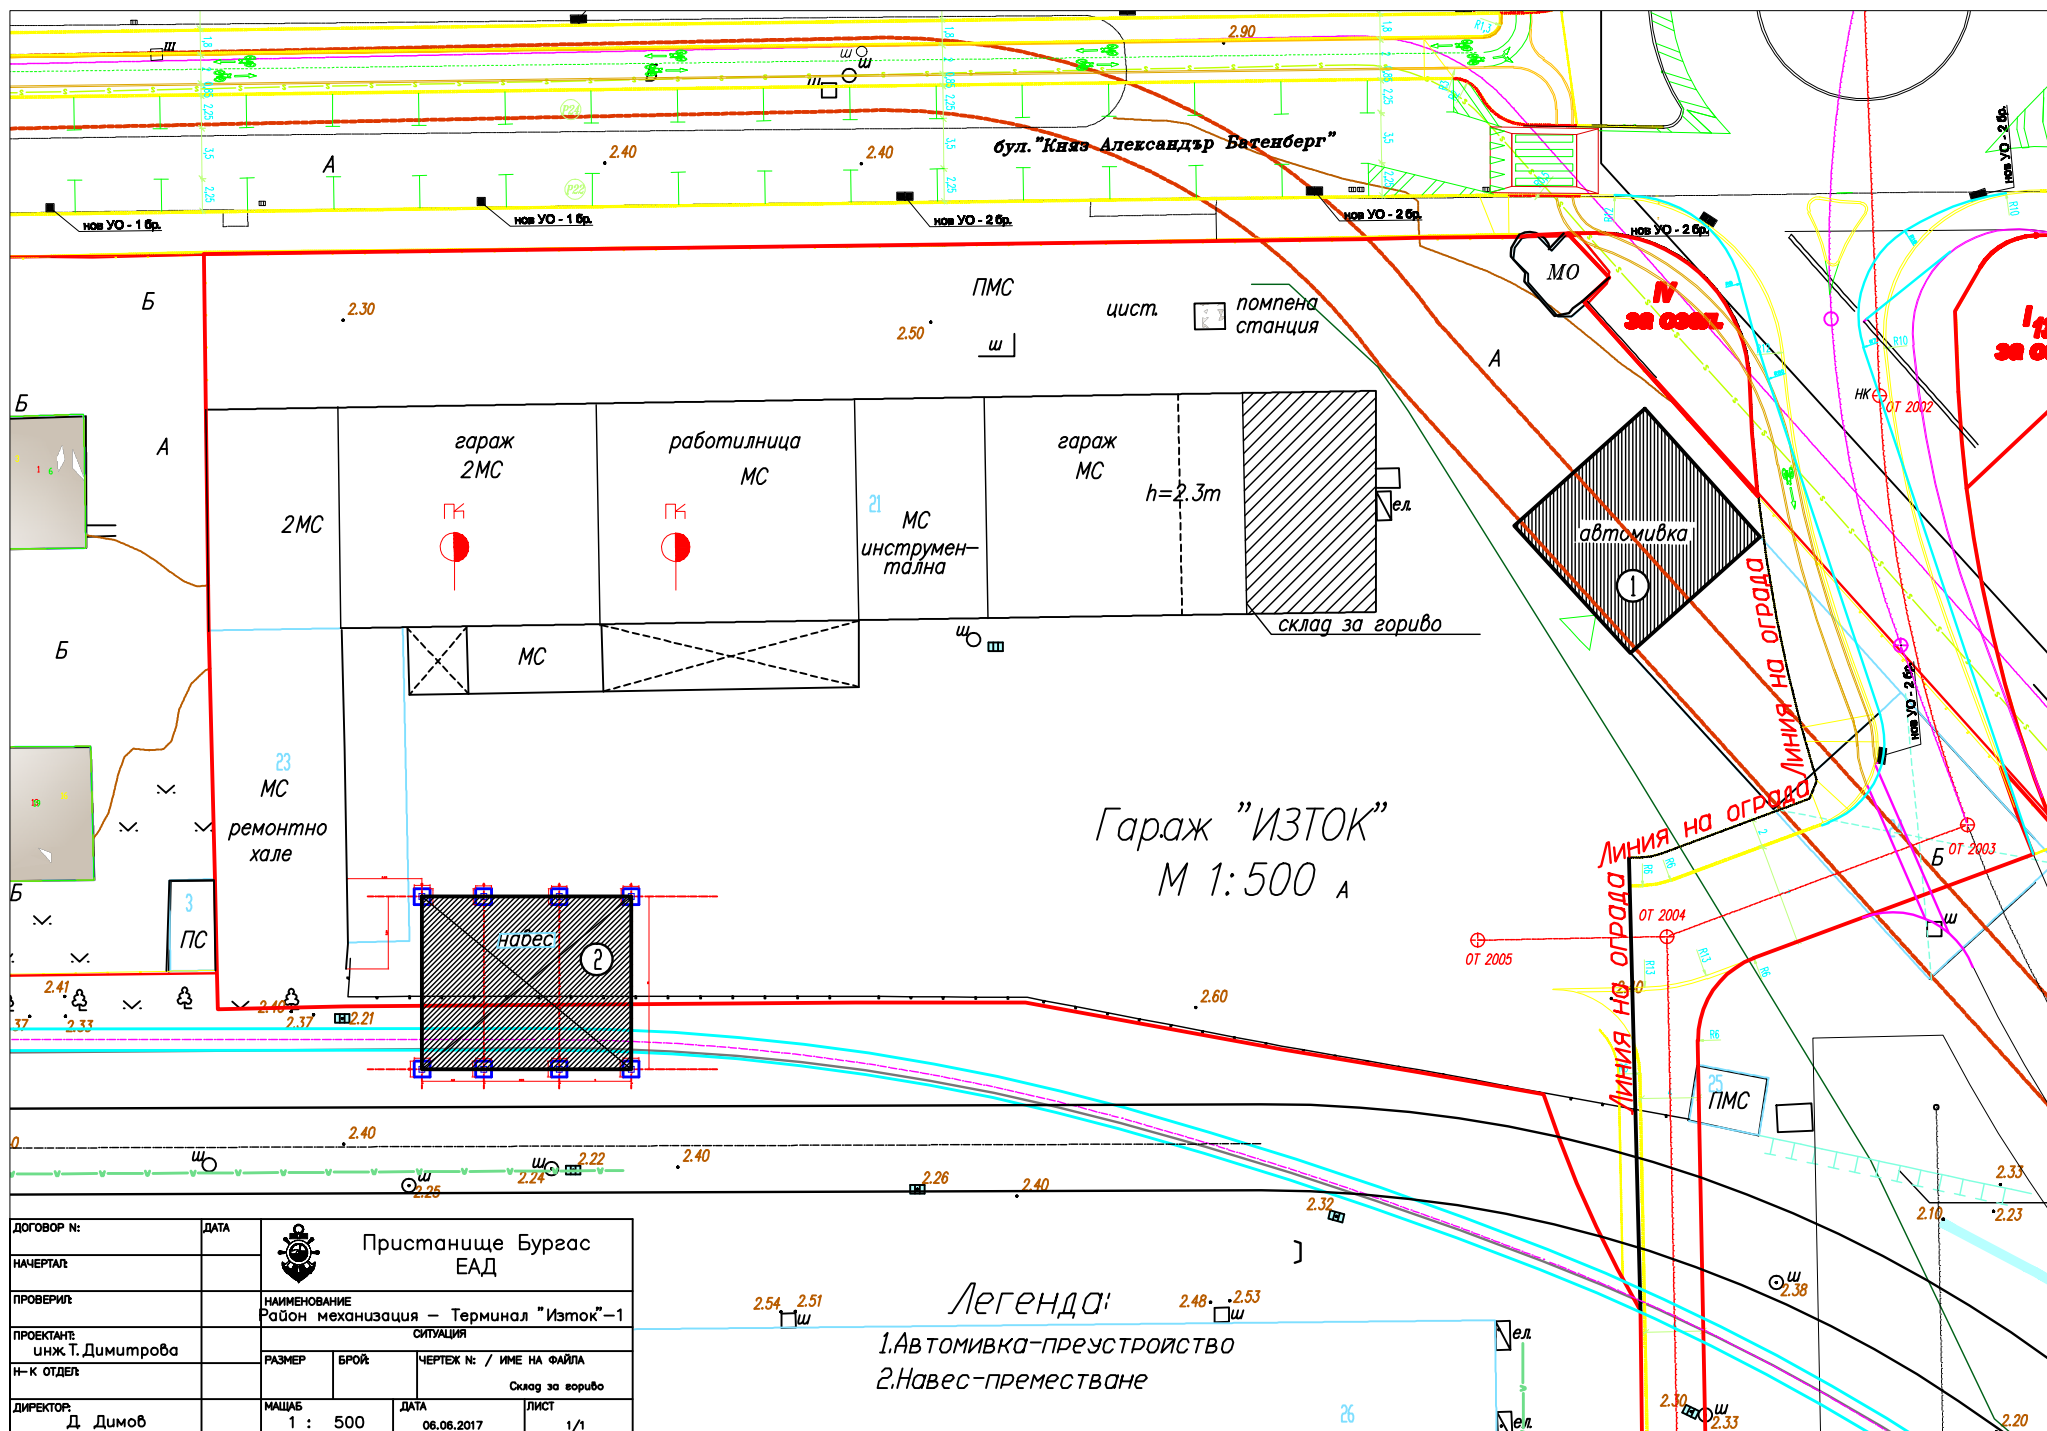

ДОГОВОР №:	ДАТА		Пристигниче Бургас ЕАД		
НАЧЕРТАЛ:					
ПРОВЕРИЛ:		НАИМЕНОВАНИЕ Район механизация – Терминал "Изток" – 1			
ПРОЕКТАНТ: инж. Т. Димитрова		СИТУАЦИЯ			
Н-К ОТДЕЛ:		РАЗМЕР	БРОЙ	ЧЕРТЕЖ № / ИМЕ НА ФАЙЛА	
				Склад за гориво	
ДИРЕКТОР: Д. Димов		МАЩАБ 1 : 500	ДАТА 06.06.2017	ЛИСТ 1/1	